


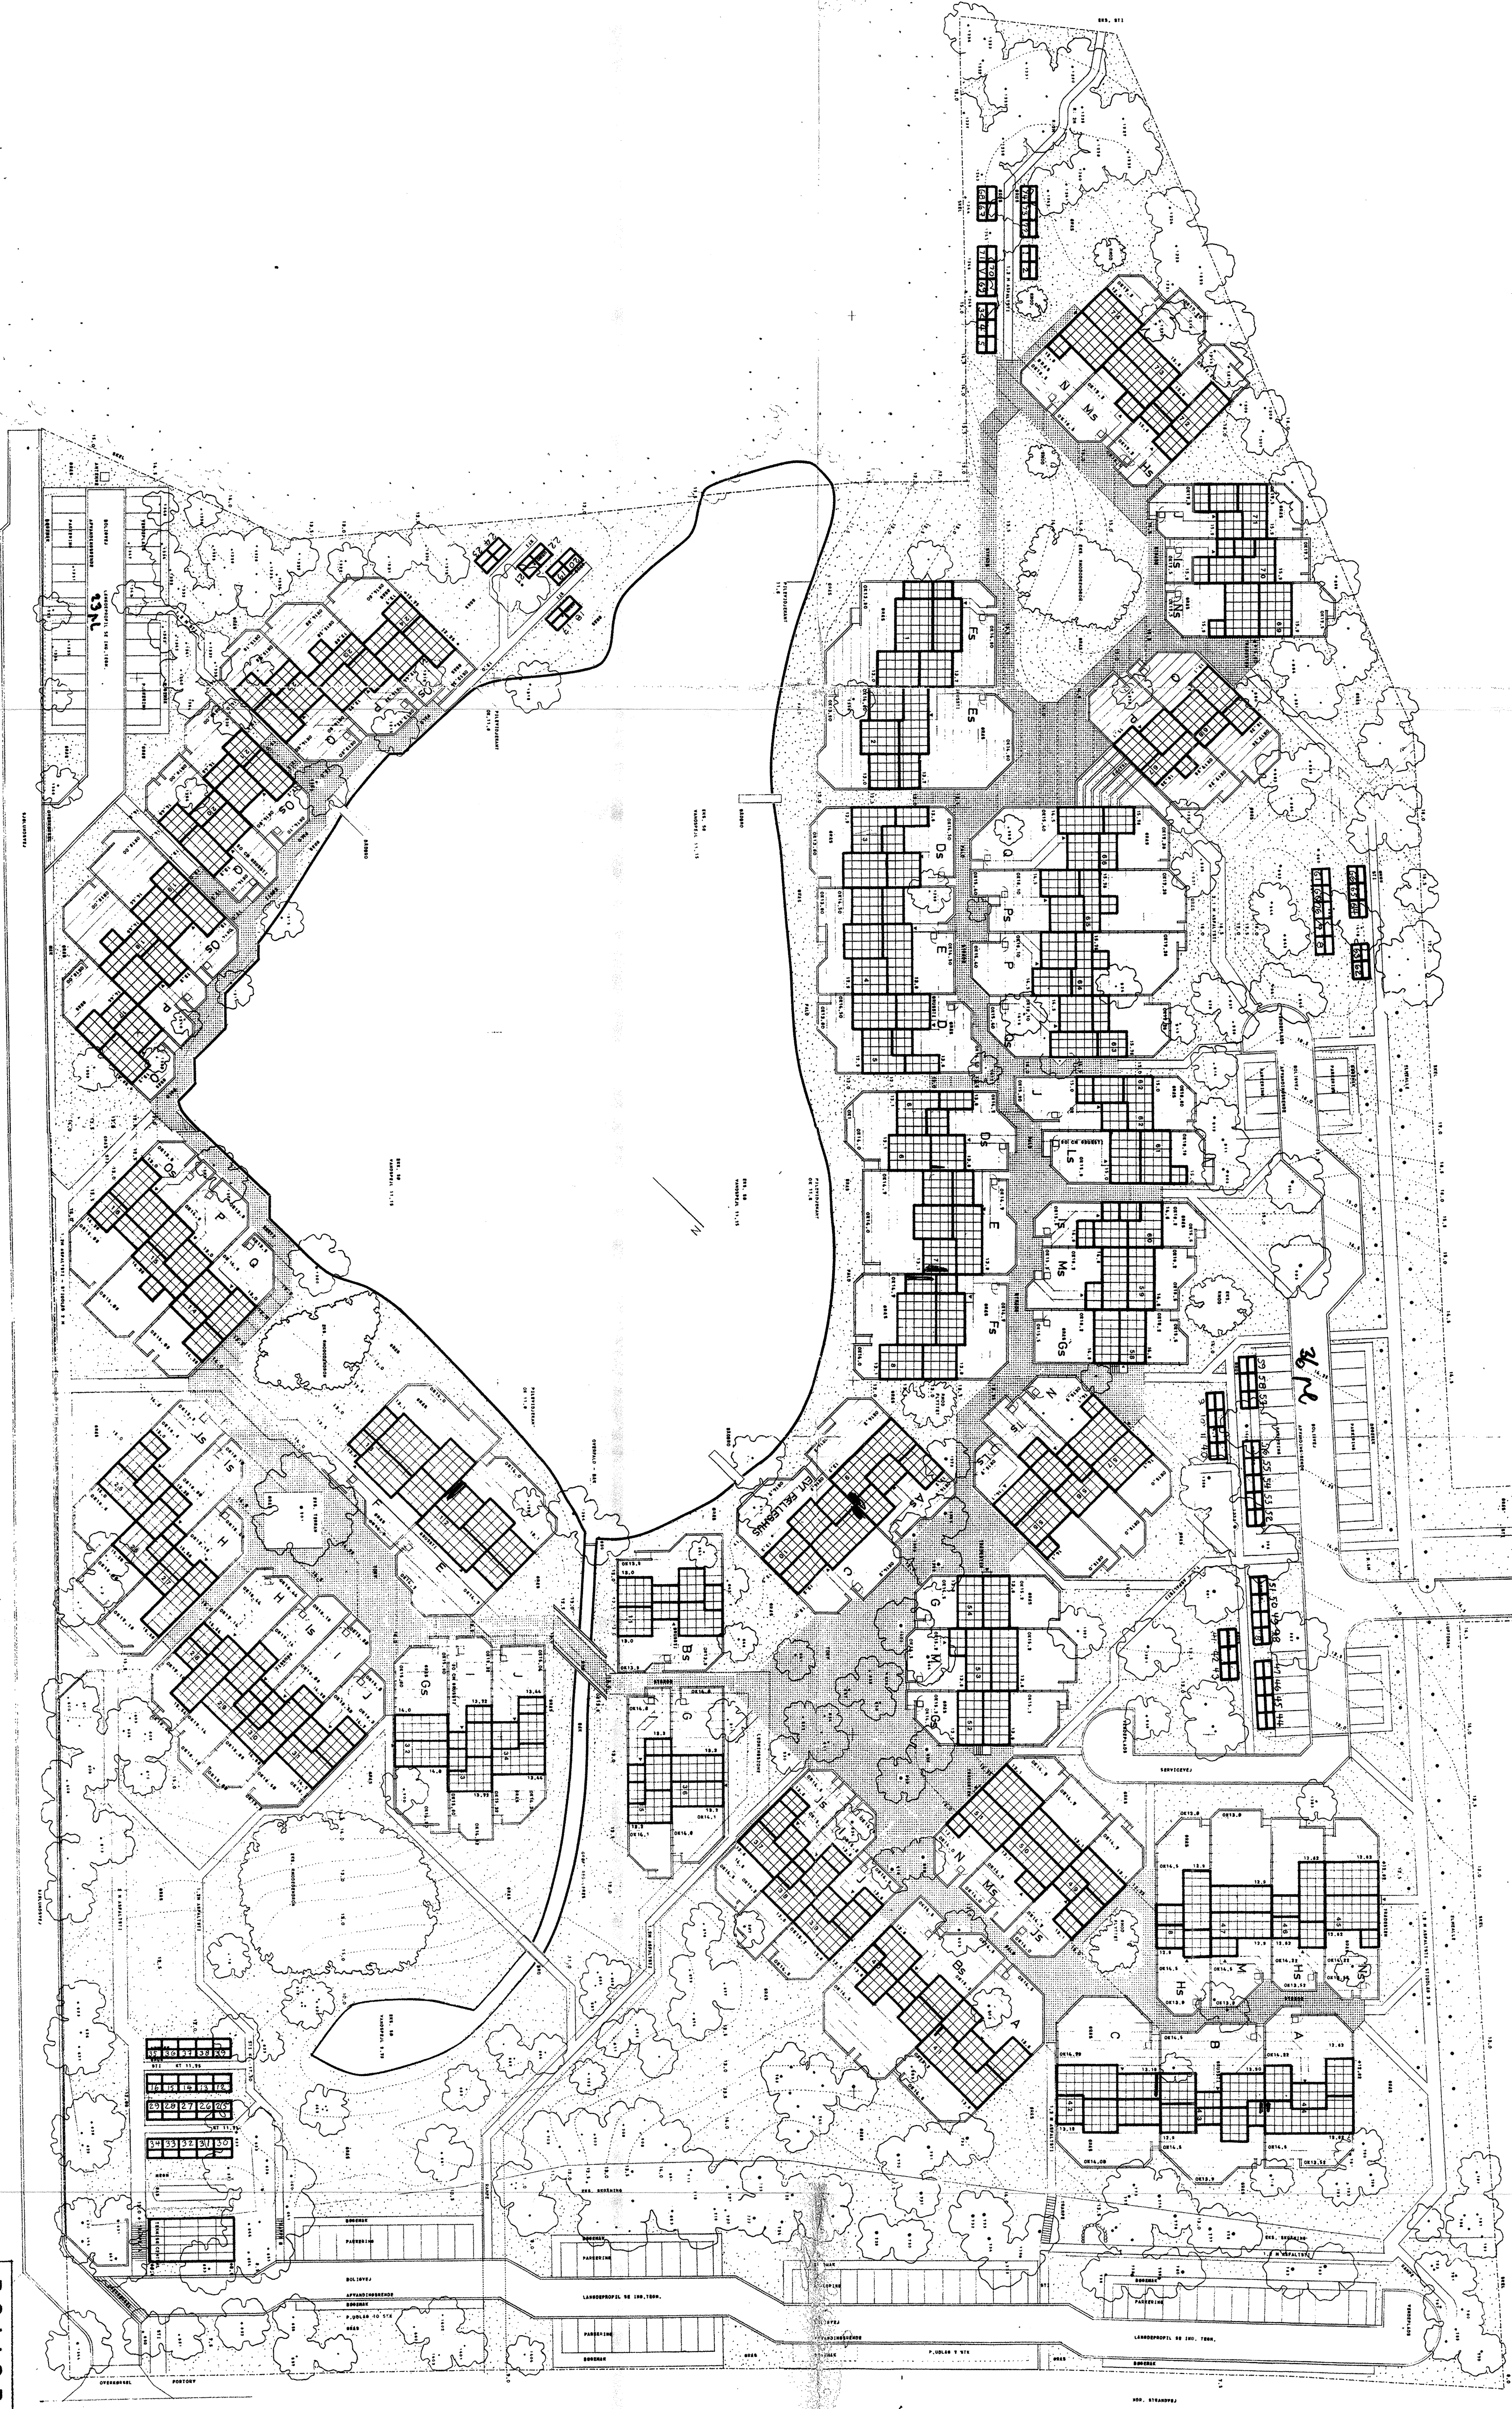

25
65
175
105
175
100
40
80

215
197

747 x 20
21900

150
175
65
175
120
685

23
36
57
116

74
37
111

BOLIGBEYGGELSEN Sjølund			
SITUATIONSPLAN			
MÅTSTAB: 1:500			
DATO: 10.2.73			
TEGN NR: 1.001			
SAG NR: 115			
ARKITEKT: MAA BENT & BOE LUNDGAARD 445 KNAKSTREDE 1A 1210 KØBENHAVN K			
BYGGER: INGENIØR/FAA PIV JENSEN 445 KLOSTERGÅRD 115 2000 HELSINGØR			
LANDSABSKRIFTER: MØL. SVEND KIERKEGAARD TÅRBEK STRANDVEJ 105 G 2810 KLAMRINGØR			

GRUNDAREAL : 55.200 m²
HELEST GÅRD : 7.400 m²
BRUTTOAREAL : 10.320 m²
SKURE : 4.25 m²
BEBYGGET AREAL : 7.115 m²
PARKERING : 850 m²
P - VEJE : 850 m²
1.700 m²
BEVÆGET AREAL : 170